



"CANOPÉE"
ZAC SAINT MARTIN DU TOUCH
TOULOUSE (31)

BAT F - Appartement 201
2 pièces - R+2

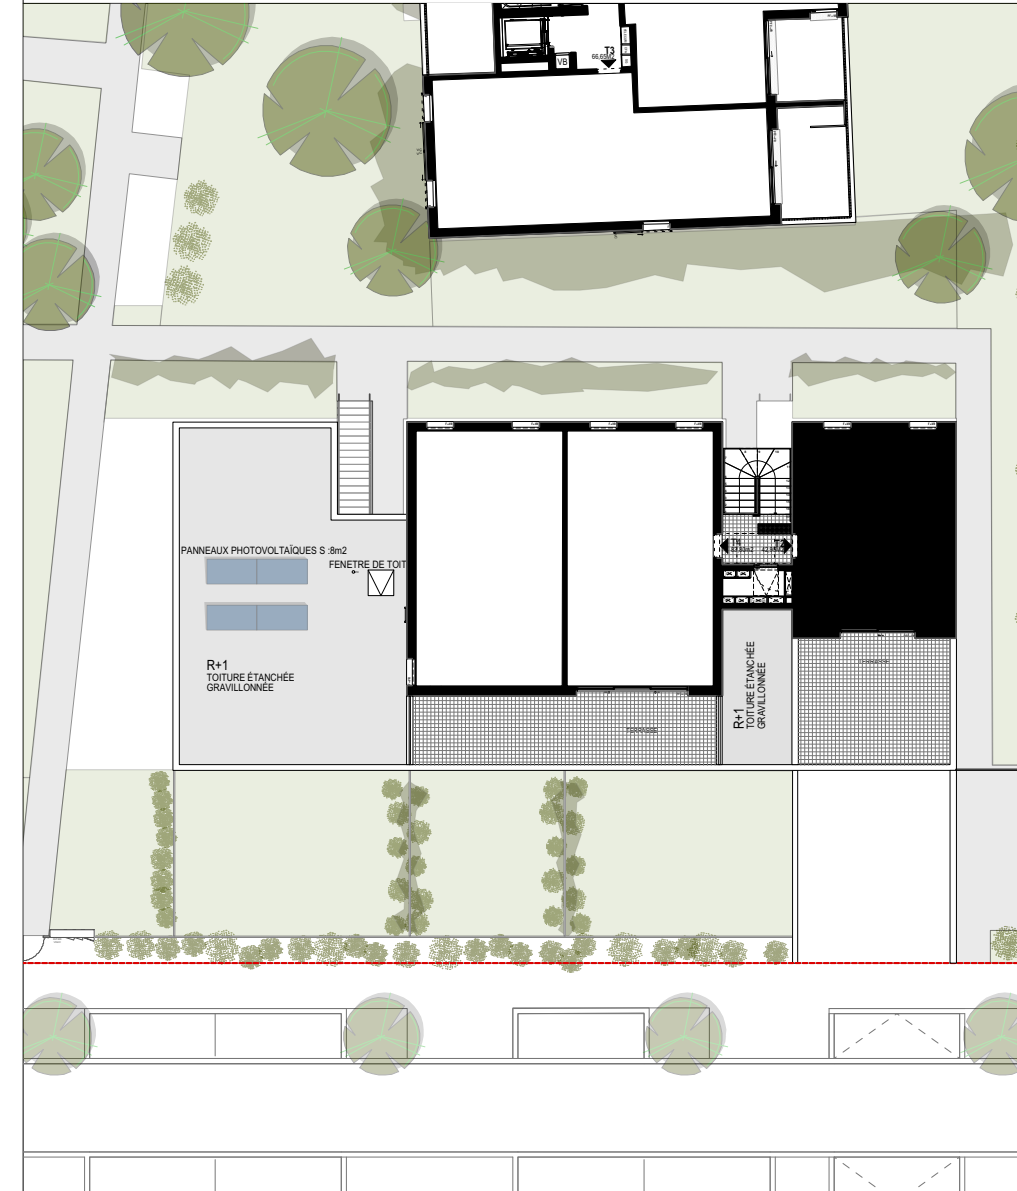

SÉJOUR / CUISINE	21,40 M2
CHAMBRE	12,30 M2
SDE	4,15 M2
RGT	1,55 M2
WC	2,40 M2
DGT	1,20 M2
TOTAL DES SURFACES HABITABLES	43,00 M2
TERRASSE	30,90 M2

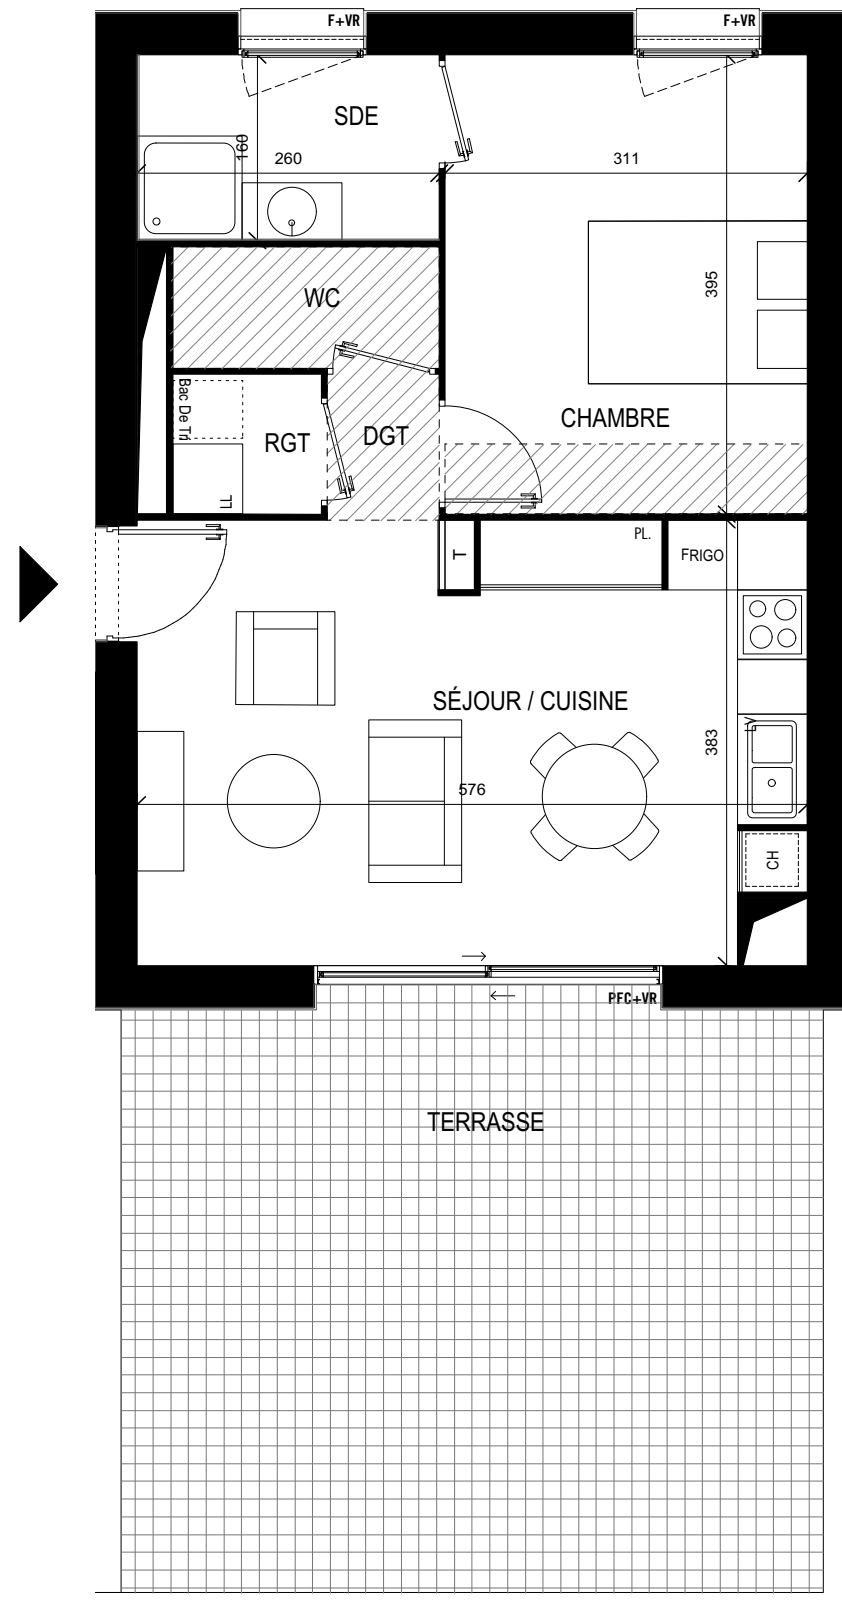

- VR Volet roulant
- VC Volet coulissant
- F Fenêtre
- PF Porte fenêtre
- PFC Porte fenêtre coulissante
- RGT Rangement
- PL Placard
- T Tableau électrique
- CH Chaudière
- LV Emplacement lave vaiselle
- LL Emplacement lave linge
- FRIGO Emplacement frigo
- Bac De Tri Emplacement bac de tri
- Sofoite, Faux plafonds



V2S ARCHITECTES 0592952565
CONTACT@V2SARCHITECTES.FR
129 ROUTE DE BLANCAZAC TOULOUSE (31)
16 RUE ALBERT PREMIER SAVONNE (64)
537.720.765 S1581 04801690

NOTA: Des modifications sont susceptibles d'être apportées à ce plan, en fonction des nécessités techniques de la réalisation, tant en ce qui concerne les dimensions libres que l'équipement. Les surfaces indiquées sont approximatives. Les retombées, soffites, faux plafonds, canalisations, ballons d'eau chaude, ainsi que l'emplacement des équipements, sont figurés à titre indicatif. Les dimensions de radiateurs ou convecteur ne sont pas contractuelles.